




BASIS BNR 1

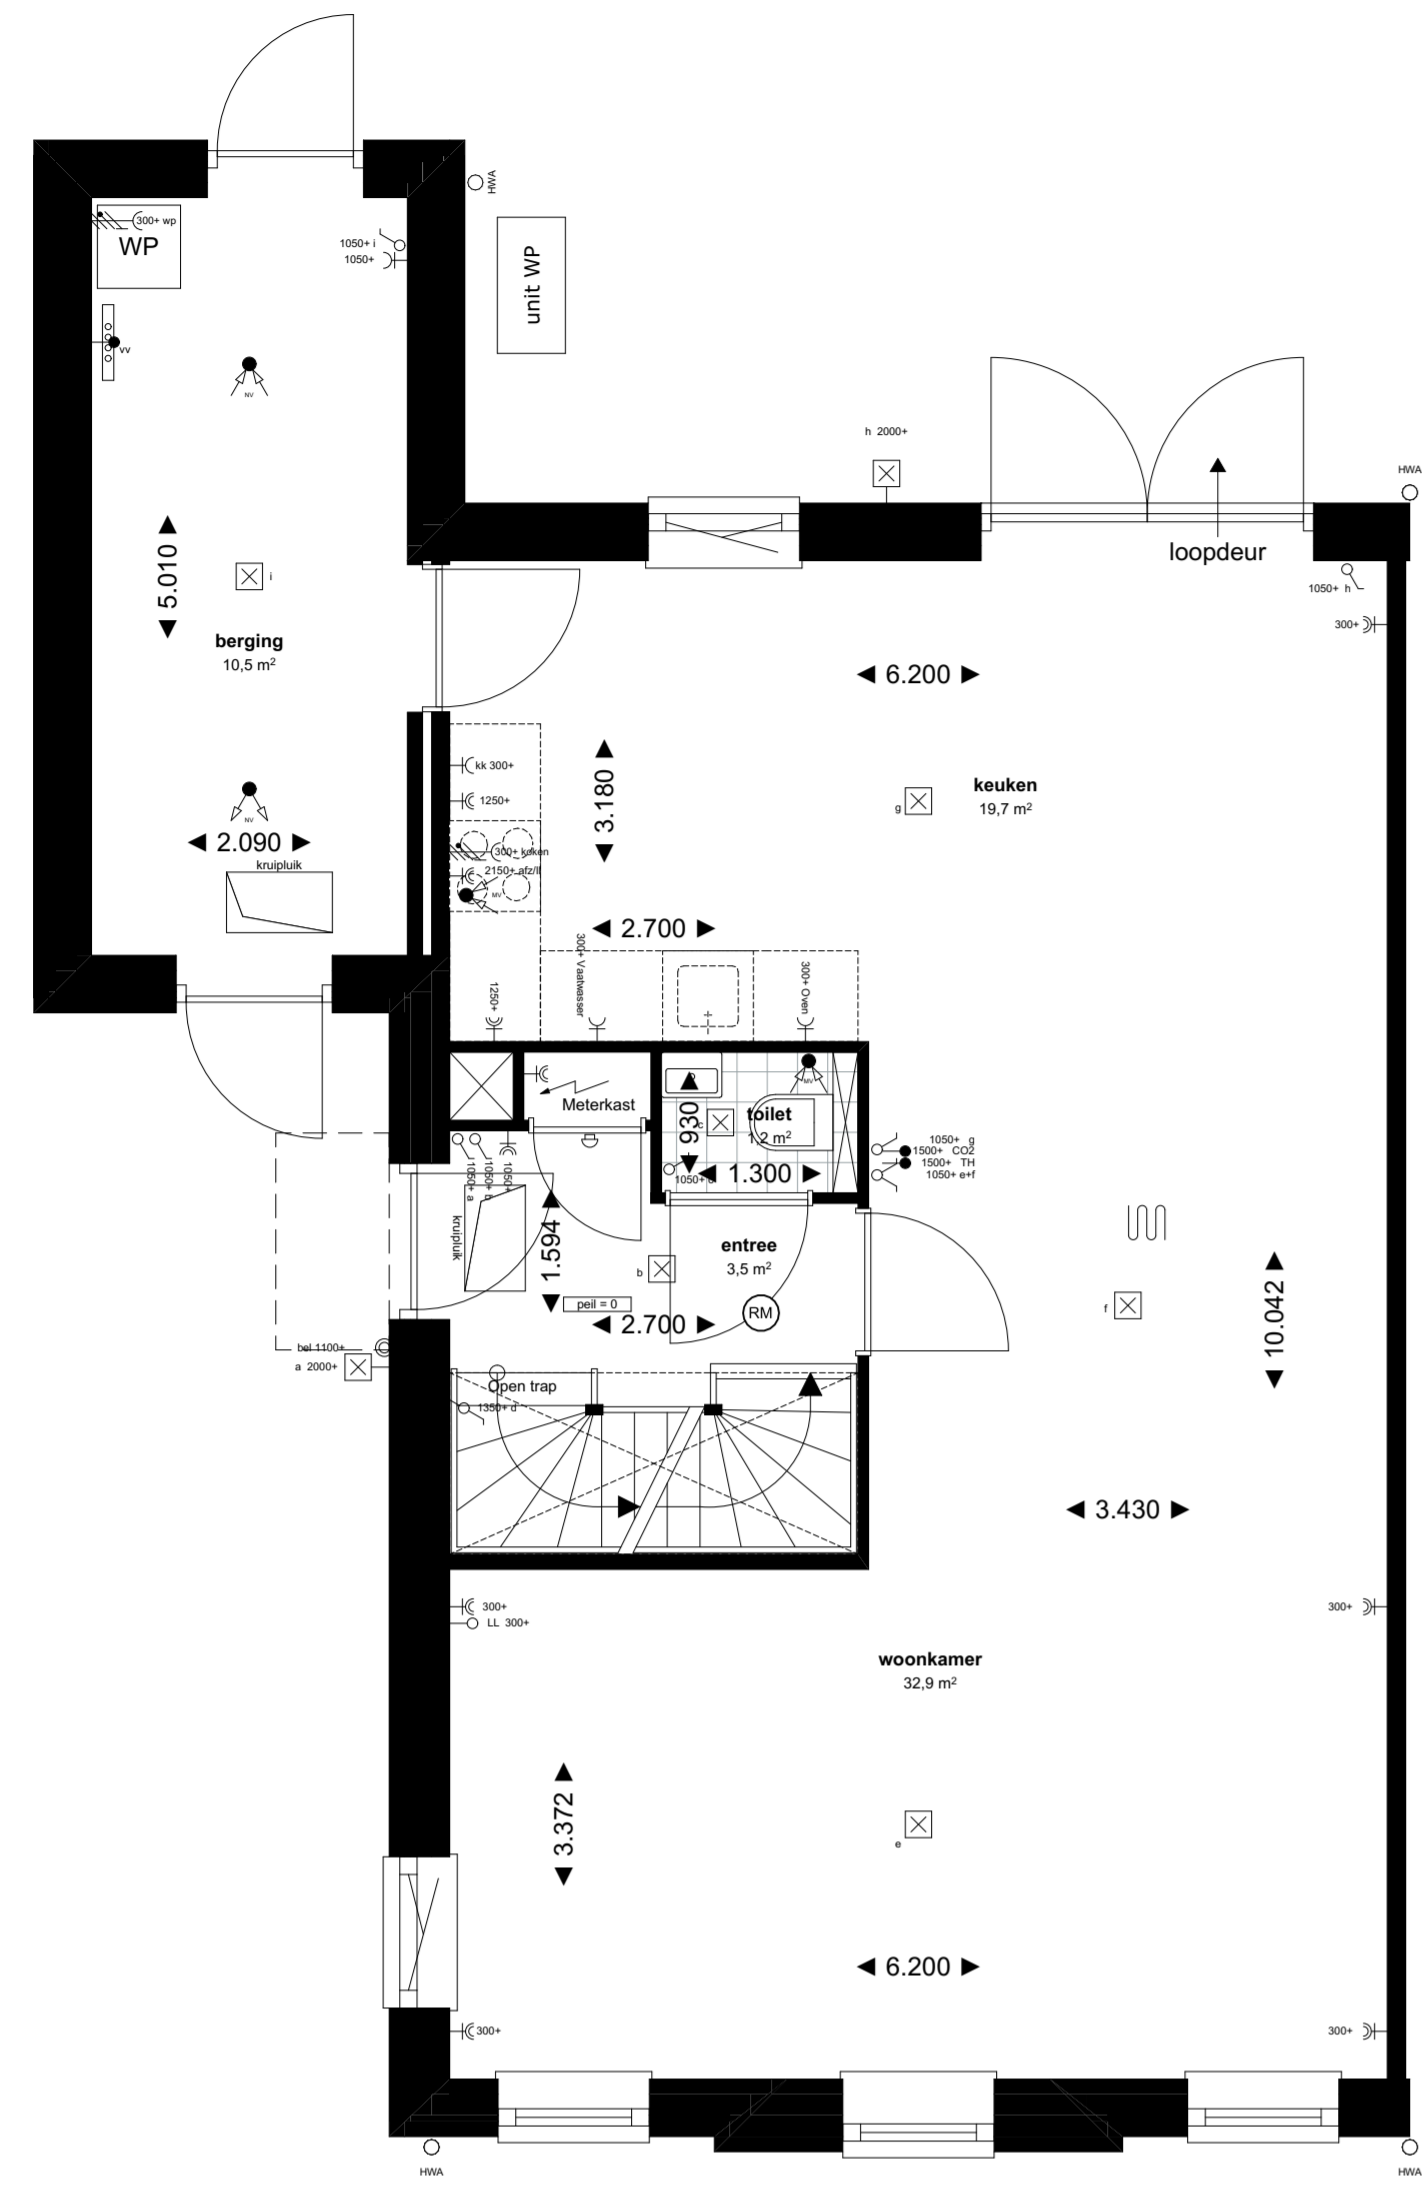


1:50 00 Begane grond

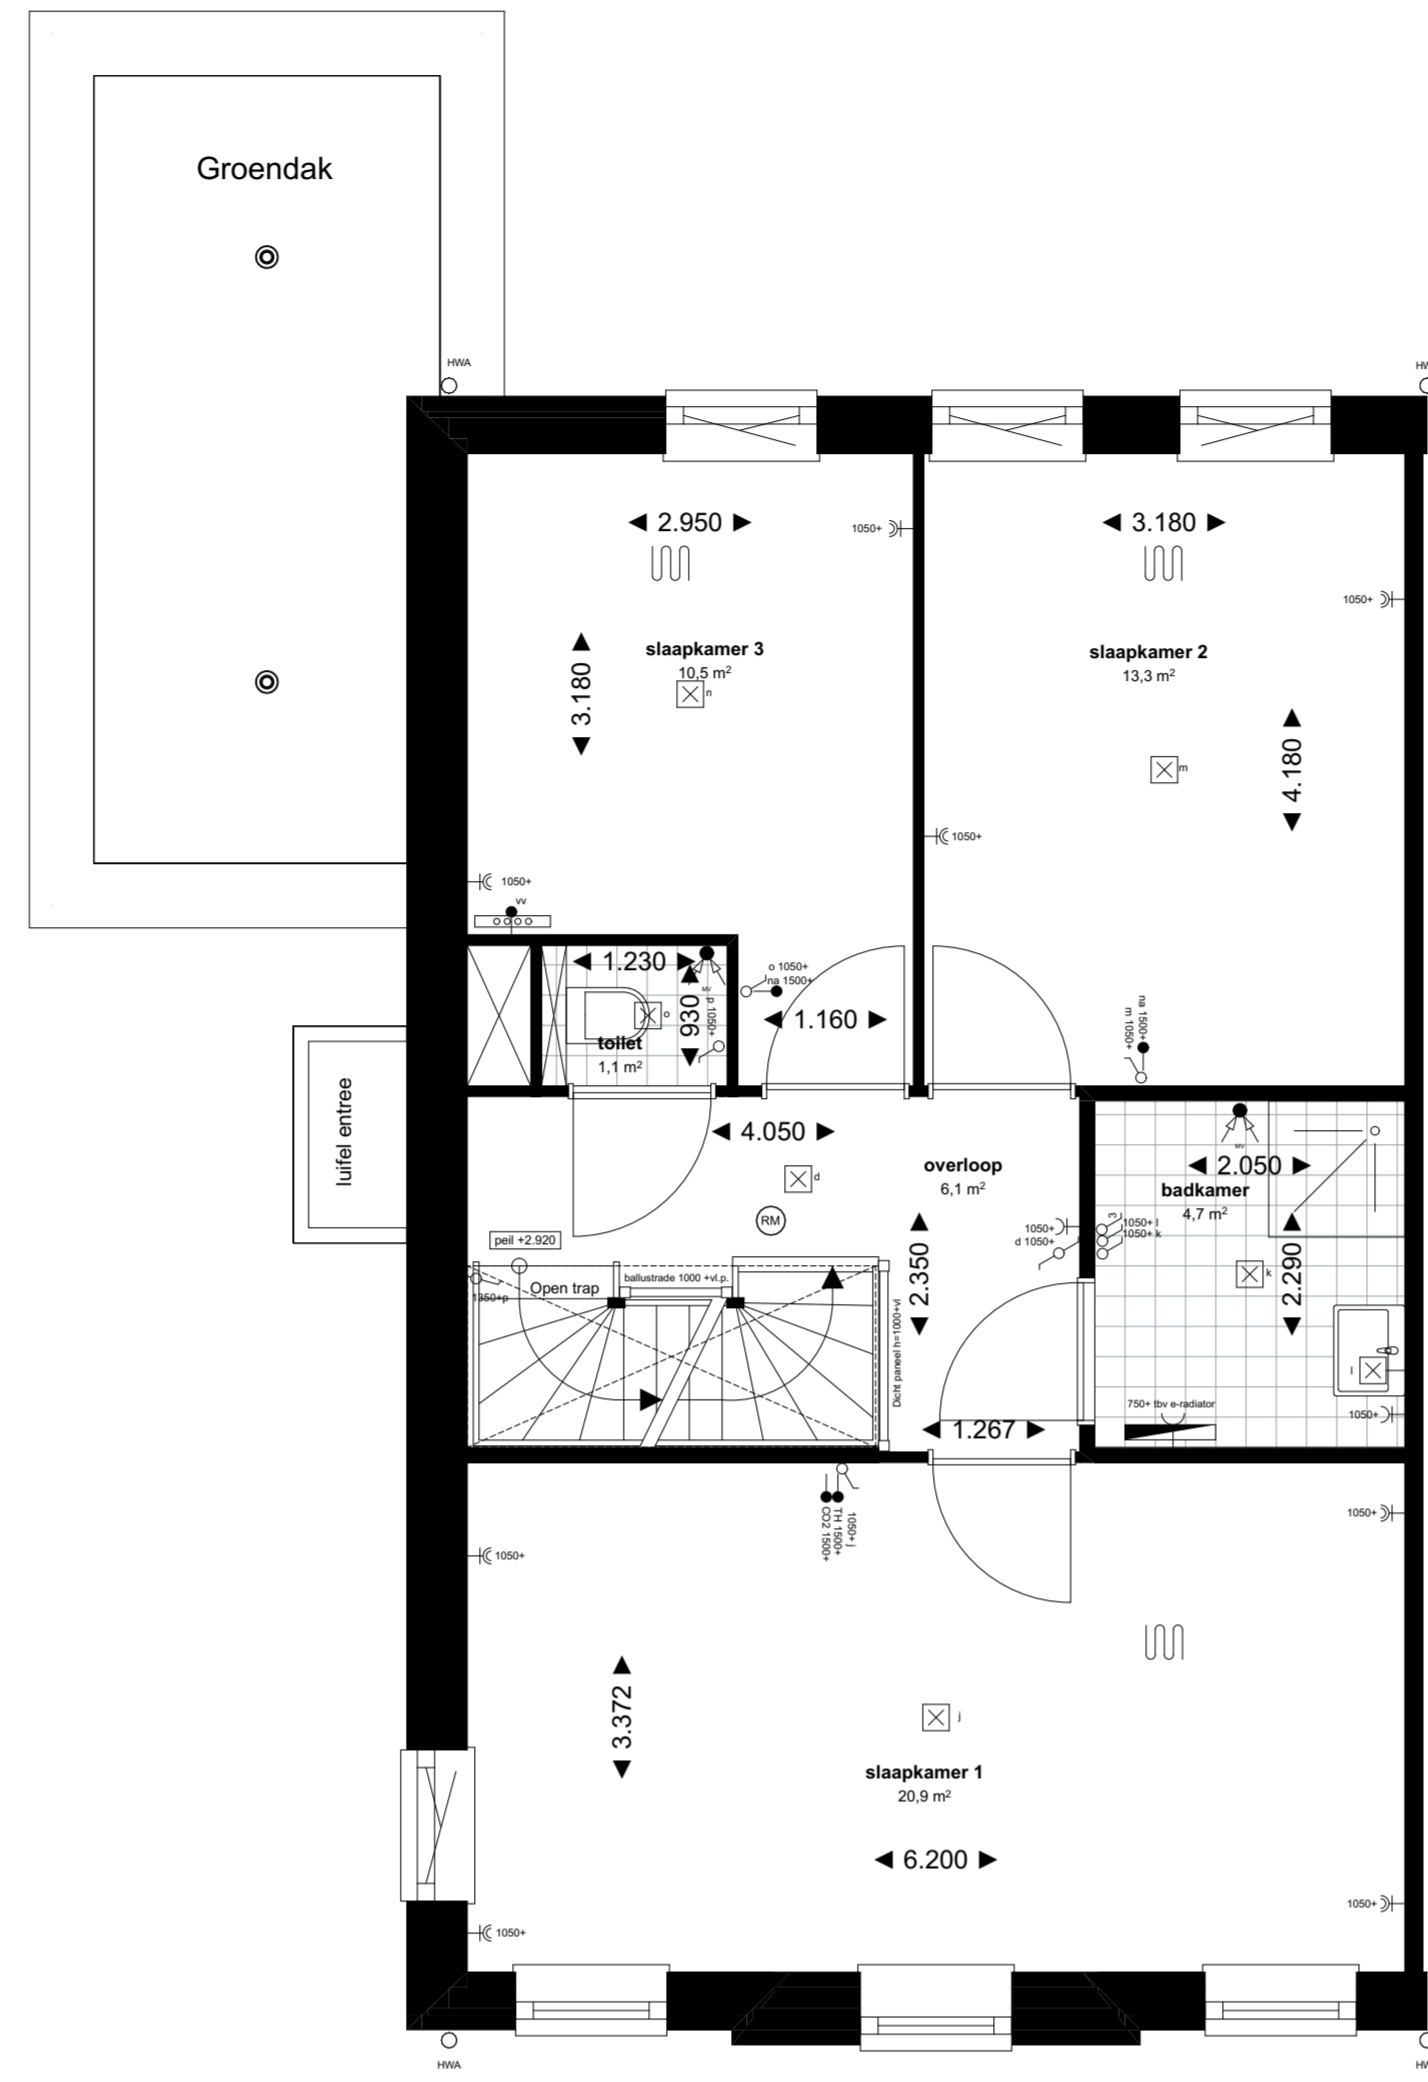

1:50 01 1e verdieping

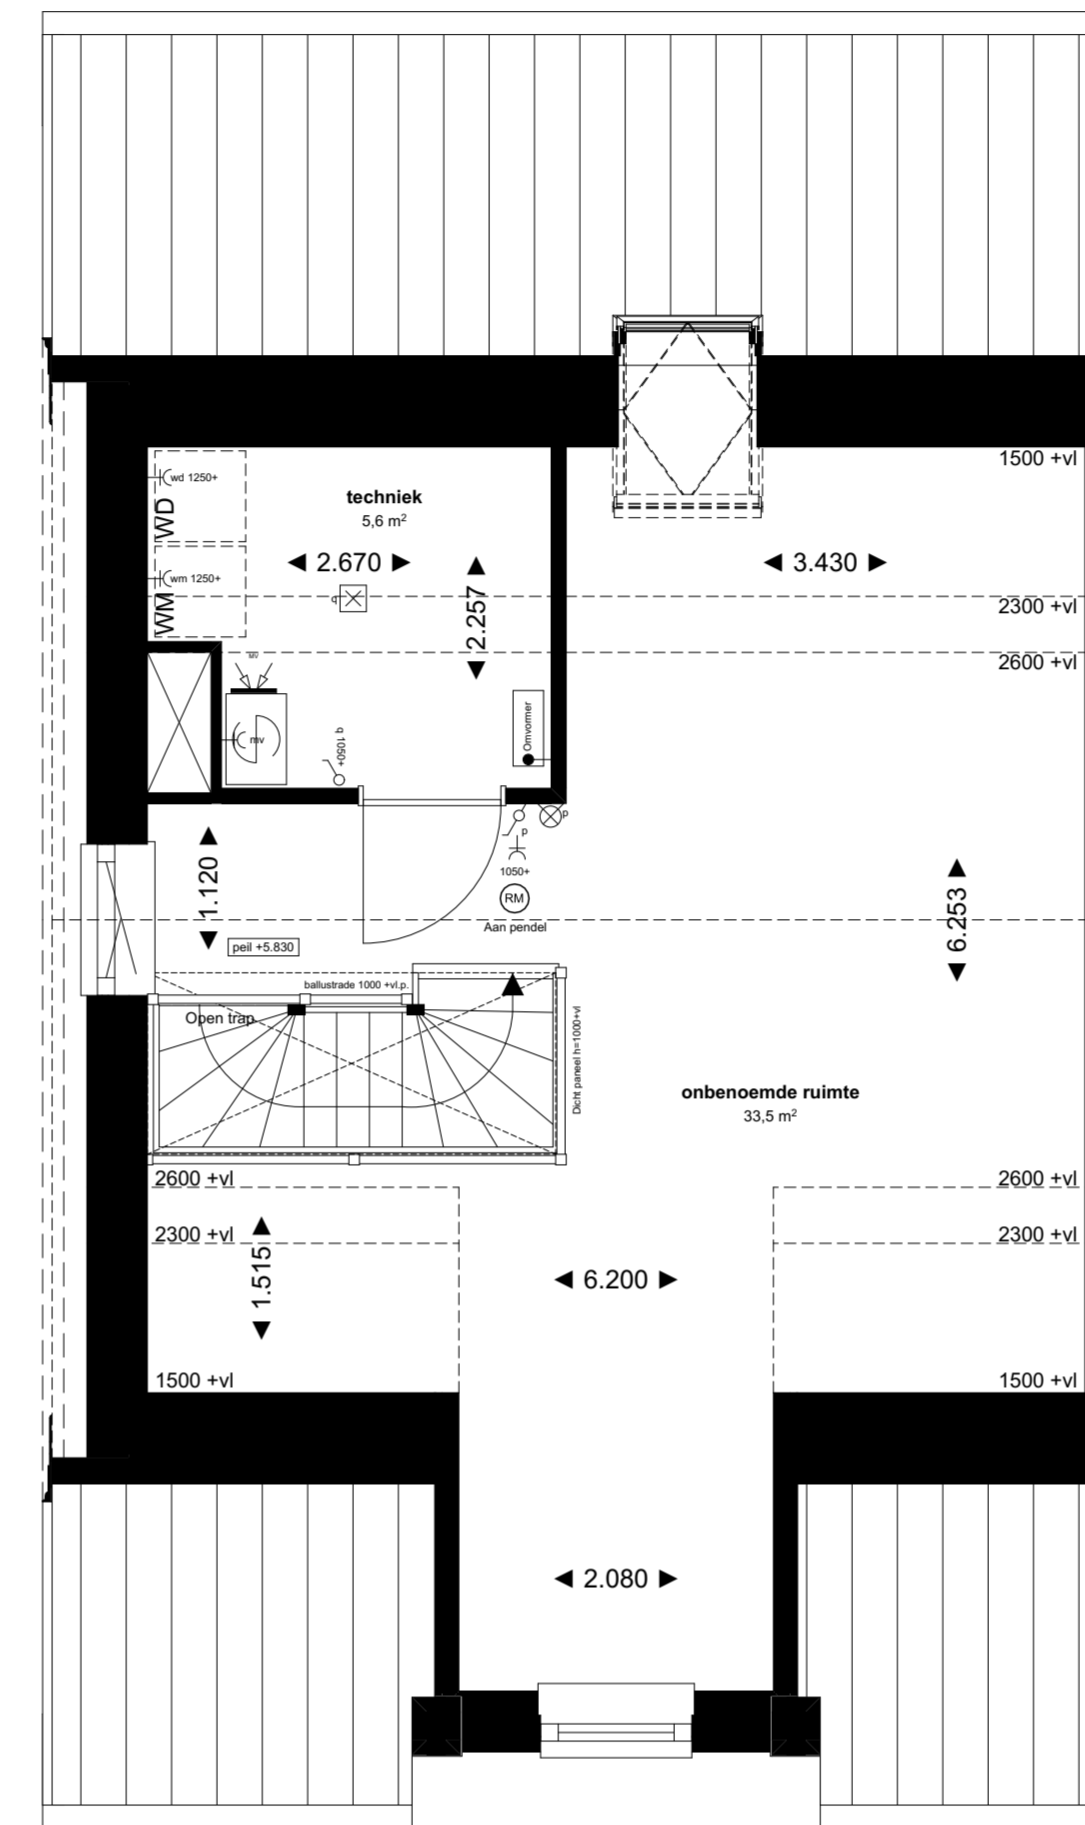

1:50 02 2e verdieping

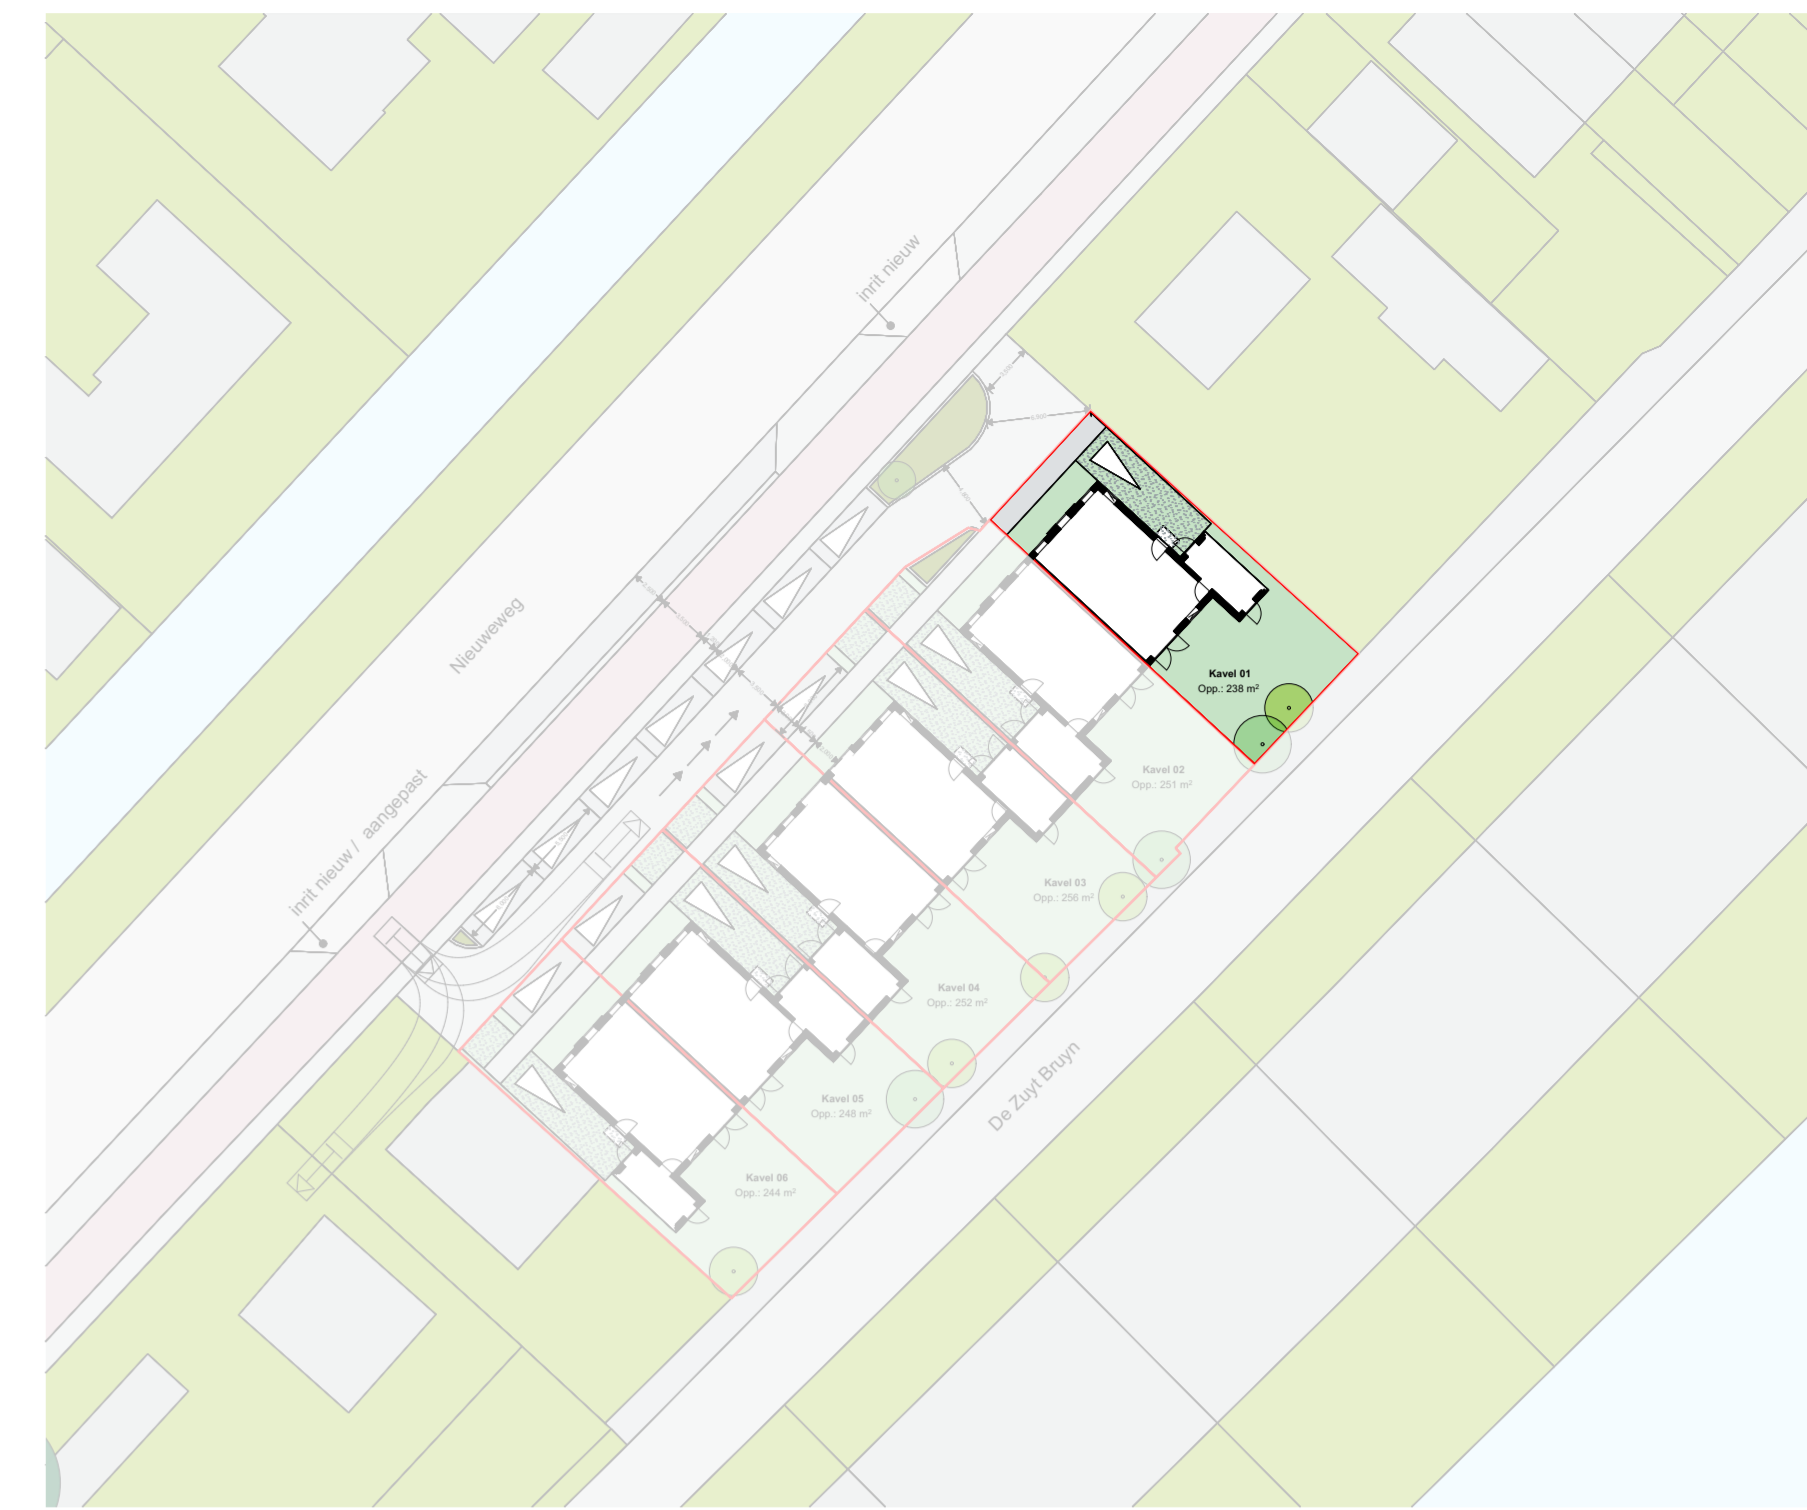


1:500 Situatie

Renvooi installaties

- ⊙ Drukknop deurbel
- ⊙ Schel deurbel installatie
- ⊙ Aansluitpunt buitenverlichting
- ⊙ Enkelpolige schakelaar
- ⊙ Serieschakelaars
- ⊙ Wisselschakelaar
- ⊙ Driestand schakelaar
- ⊙ Plafond lichtpunt
- ⊙ Wandlichtpunt
- ⊙ Nroegeling thermostaat
- ⊙ Aansluitpunt t.b.v. verdeler vloerverwarming
- ⊙ Aansluitpunt t.b.v. omvormer PV-panelen
- ⊙ Loze leiding
- ⊙ Rookmelder
- ⊙ Mechanisch ventilatie afzuigpunt wand
- ⊙ Mechanisch ventilatie afzuigpunt plafond
- ⊙ NV Natuurlijke ventilatie
- ⊙ Aansluitpunt thermostaat
- ⊙ CO₂ sturing ventilatie
- ⊙ Perflex
- ⊙ 3 fase - warmtepomp
- ⊙ Dubbele wandcontactdoos
- ⊙ Enkele wandcontactdoos
- ⊙ Enkele wandcontactdoos t.b.v. koelkast
- ⊙ Enkele wandcontactdoos t.b.v. mechanische ventilatie (r)
- ⊙ Enkele wandcontactdoos t.b.v. wasmachine (wm) opbouw
- ⊙ Enkele wandcontactdoos t.b.v. wasdroger (wd) opbouw
- ⊙ NV box
- ⊙ Omvormer PV-panelen
- ⊙ Vloerverwarming verdeler
- ⊙ Elektrische radiator
- ⊙ Hemelwater afvoer
- ⊙ Ventilatorooster boven kozijn
- ⊙ Vloerverwarming
- ⊙ Inspectieluik/kruipluik
- ⊙ Warmtepomp




1:100 Voorgevel

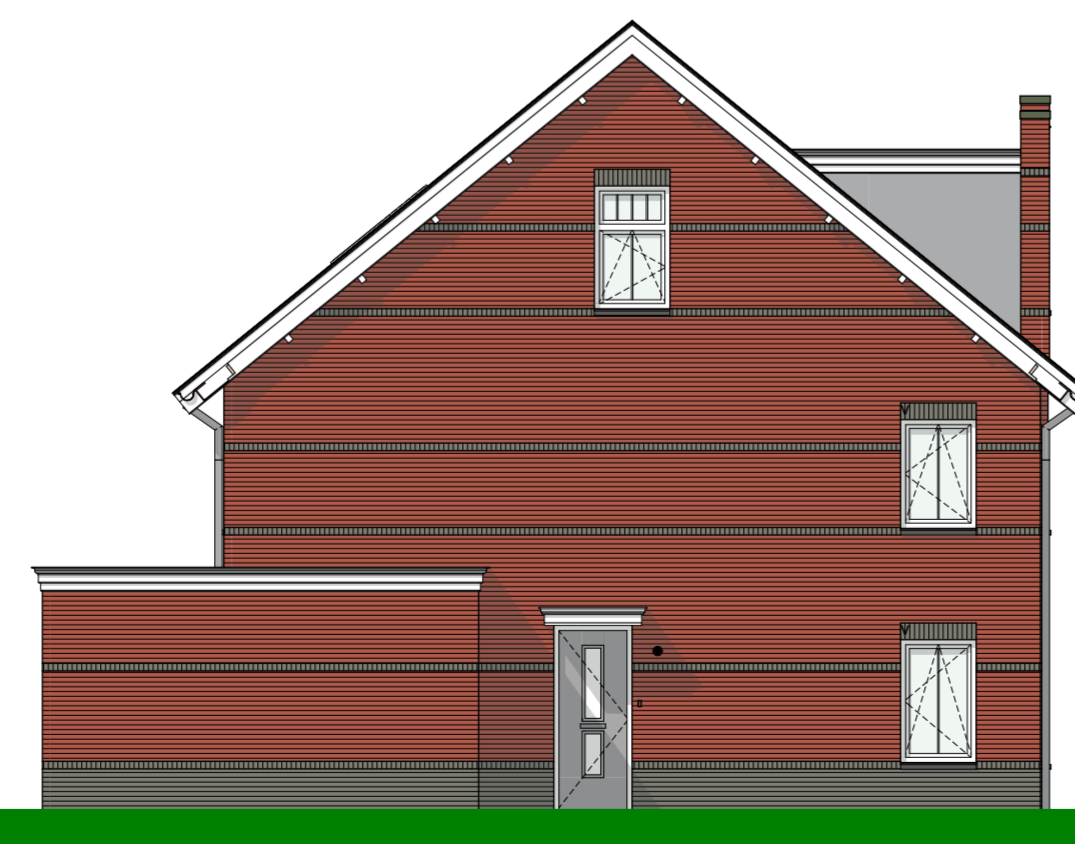

1:100 Linkergevel



1:100 Achtergevel

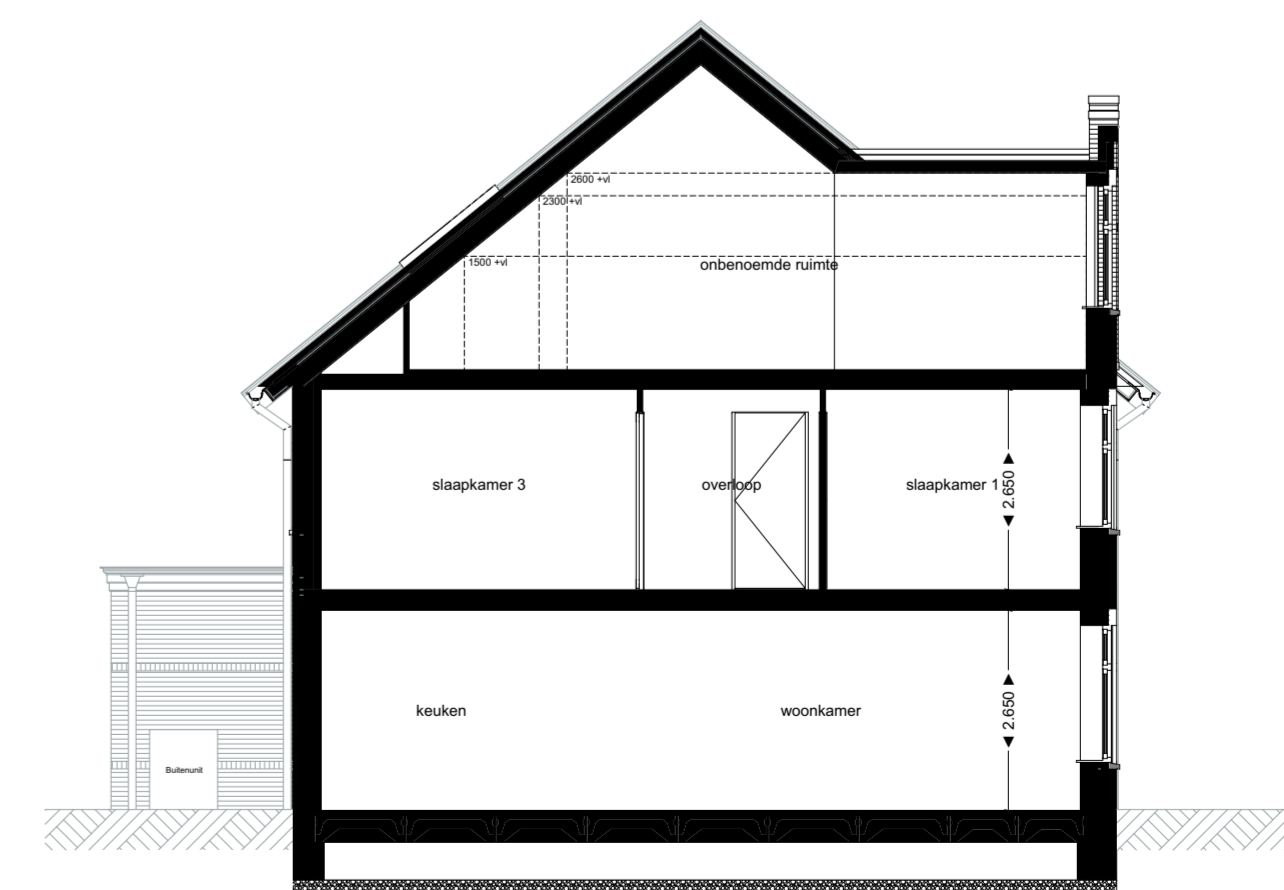

1:100 Doorsnede B-B

Project **6 Woningen Nieuwegew Poeldijk**

Tekening naam: BNR 01 get.:ZVA datum: 16-12-2024 formaat:A1+

ZVA
Zeinstra Veerbeek Architecten
JLSY-Randboen 1
2497 GA Den Haag
Telefoon: +31 703478594
info@zeinstraveerbeek.nl
www.zeinstraveerbeek.nl

6 woningen
Werknummer: 0702
Tekening nr: VK
Fase: Verkoop
Architect: Zeinstra Veerbeek Architecten
Opdrachtgever: Thuis in Bouwen