




# BASIS BNR 4

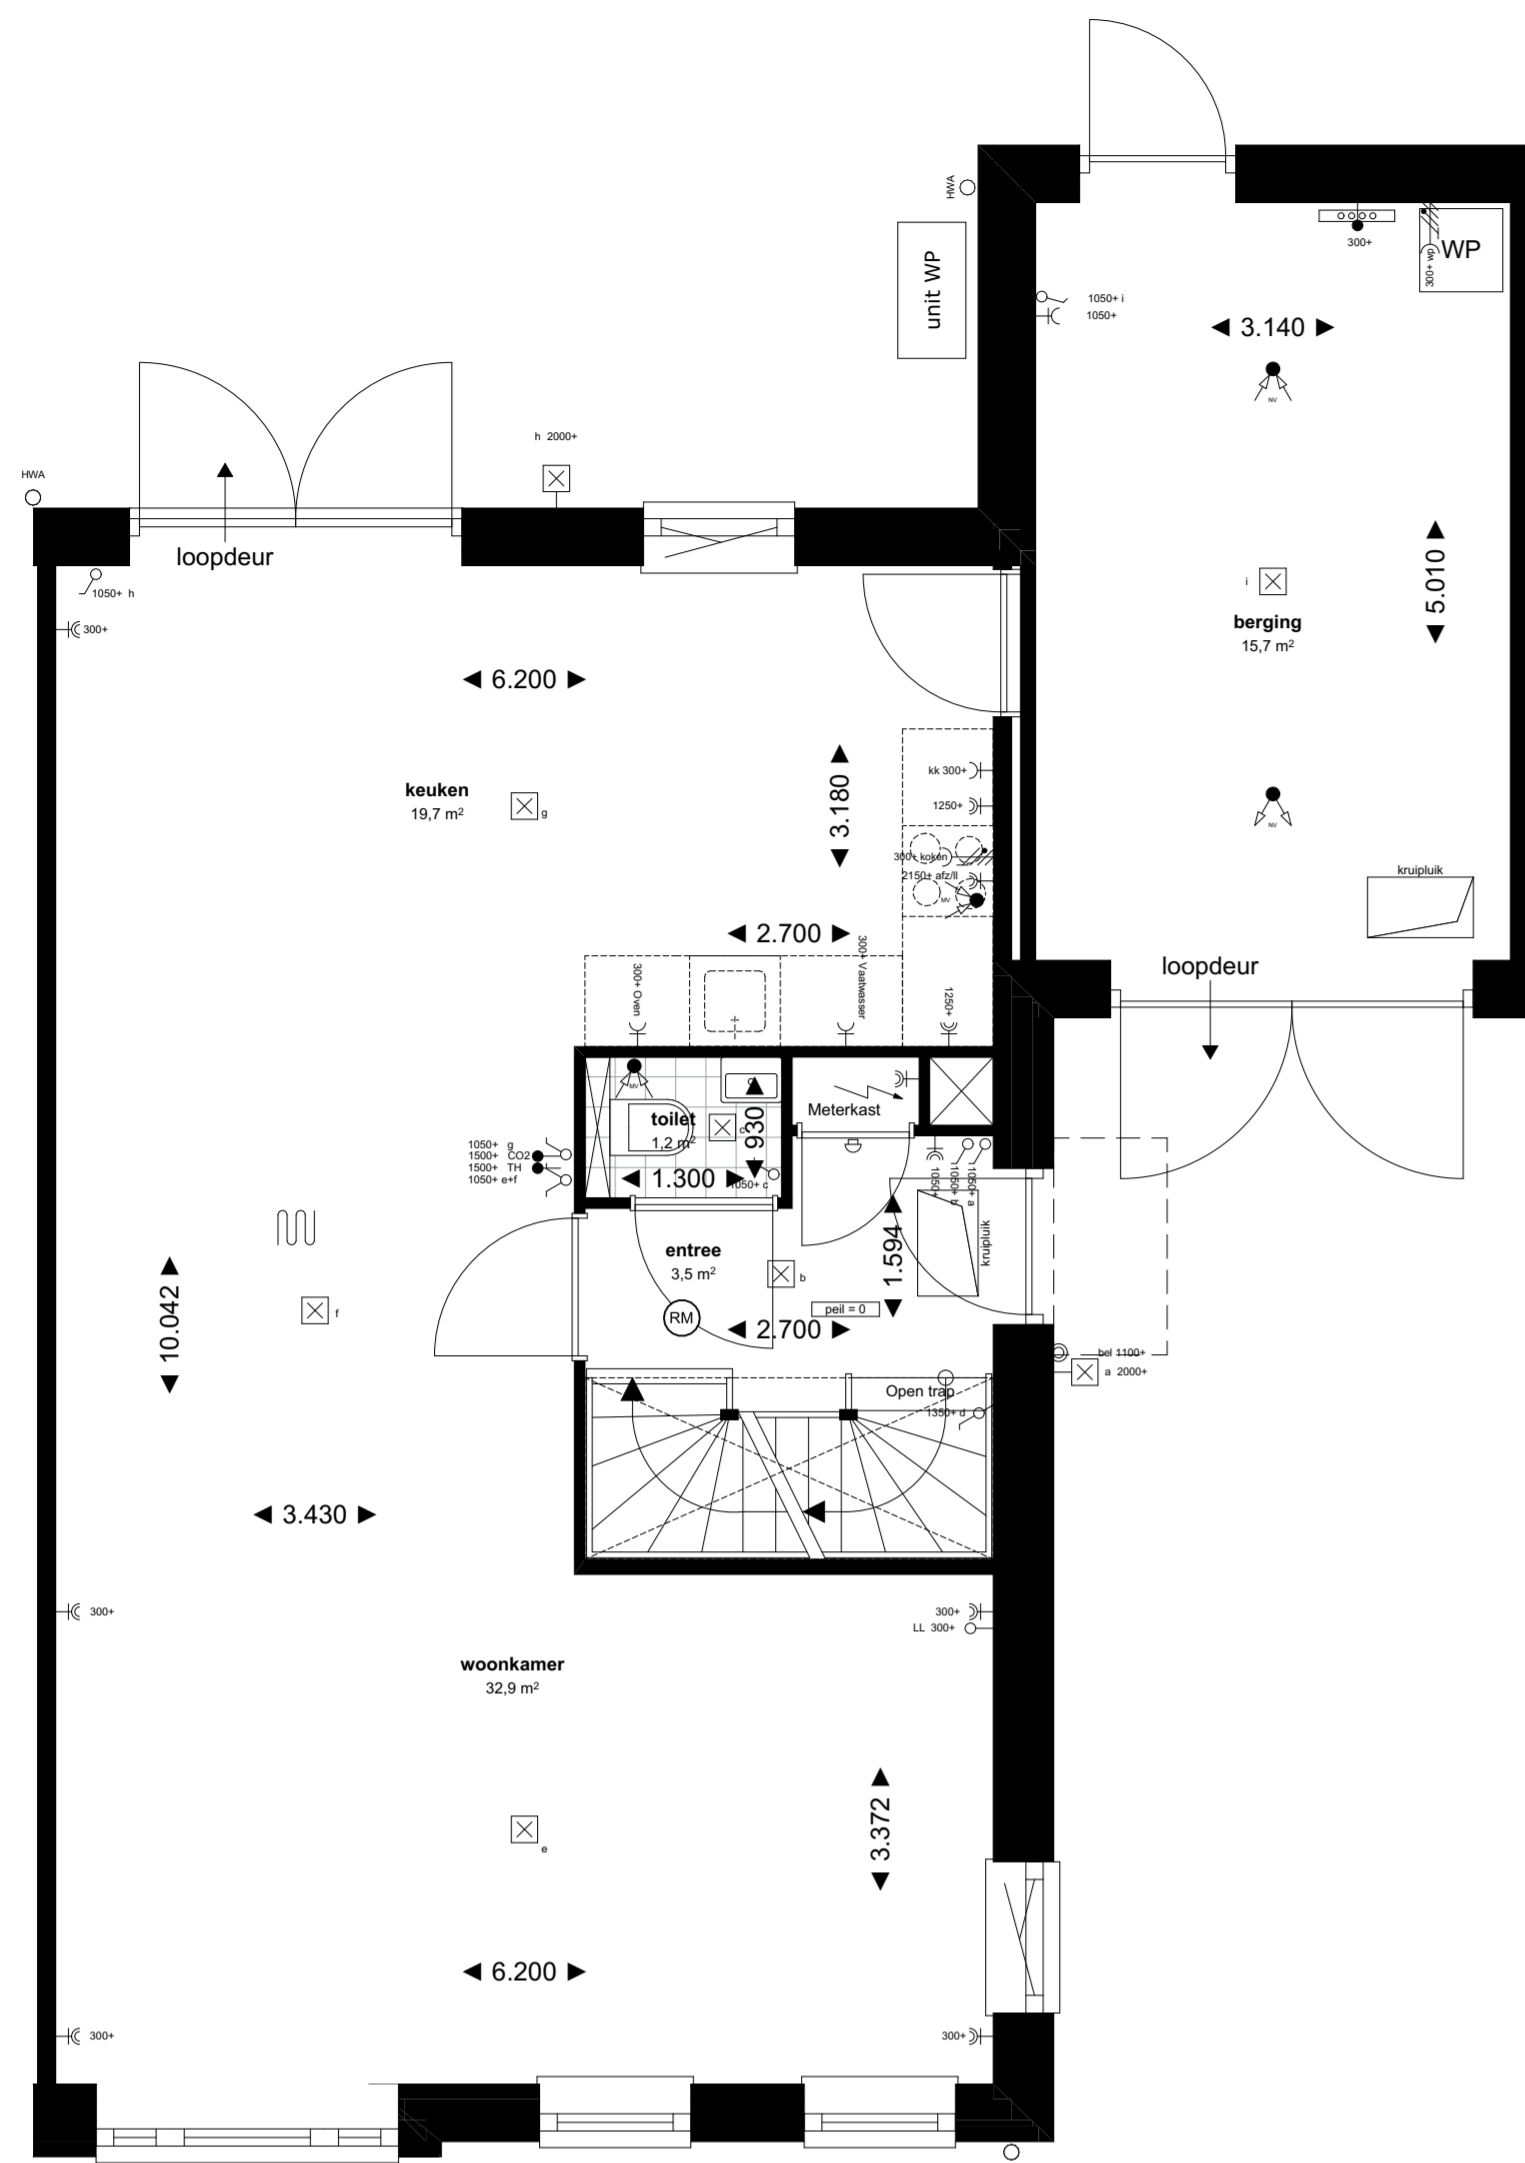

1:50 00 Begane grond

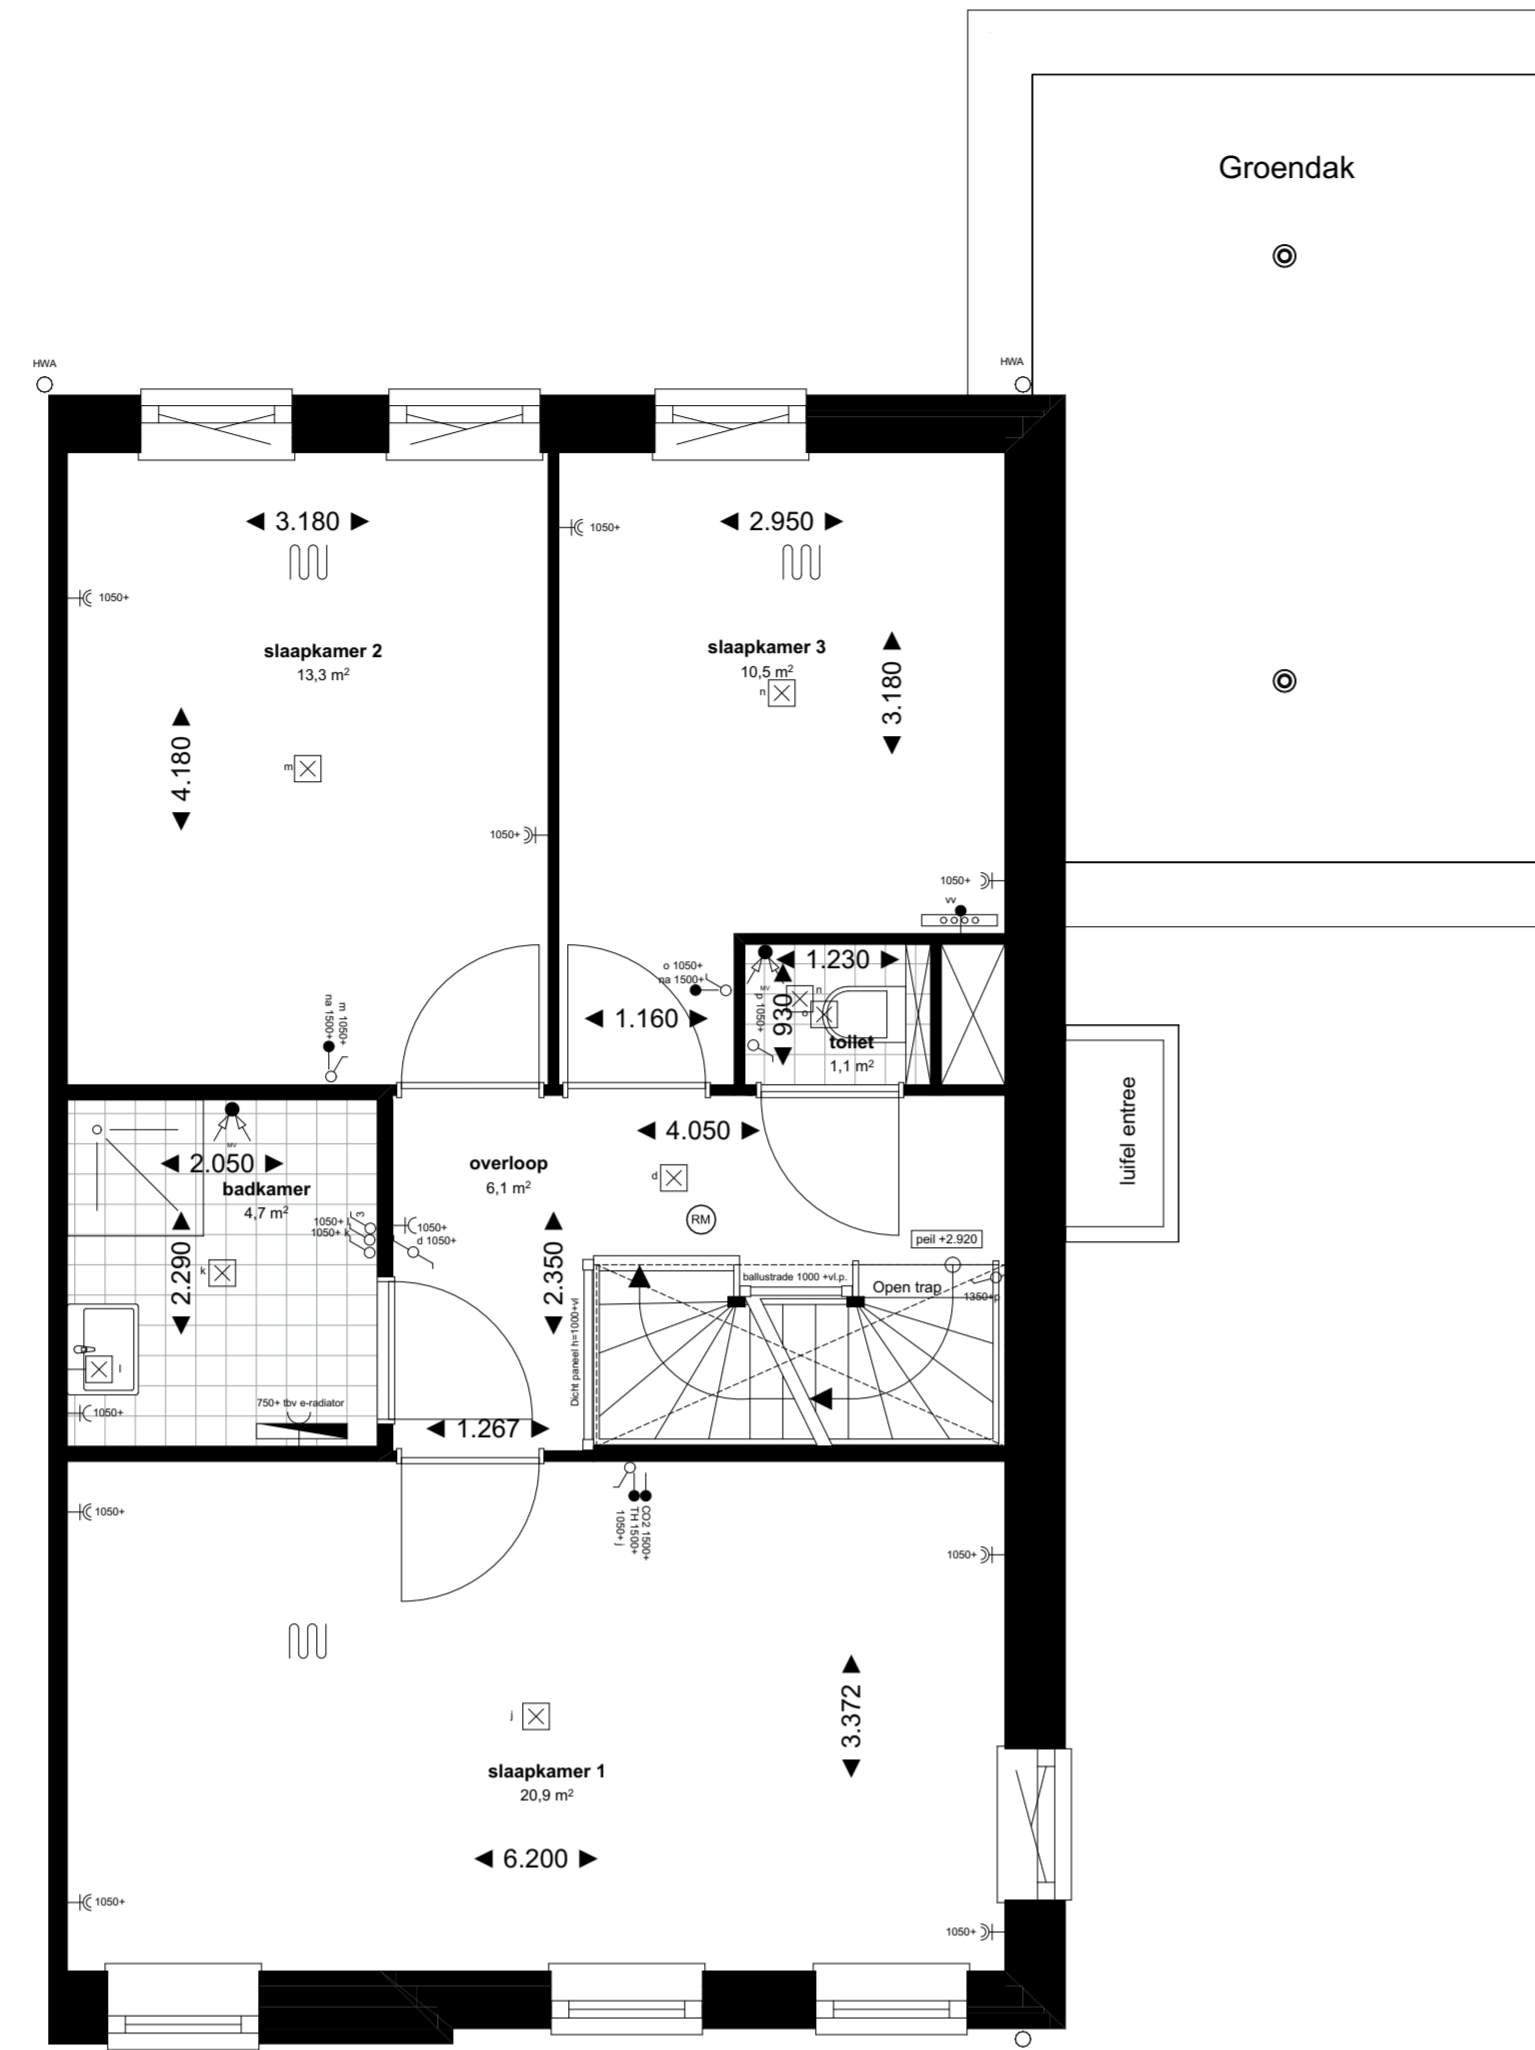

1:50 01 1e verdieping

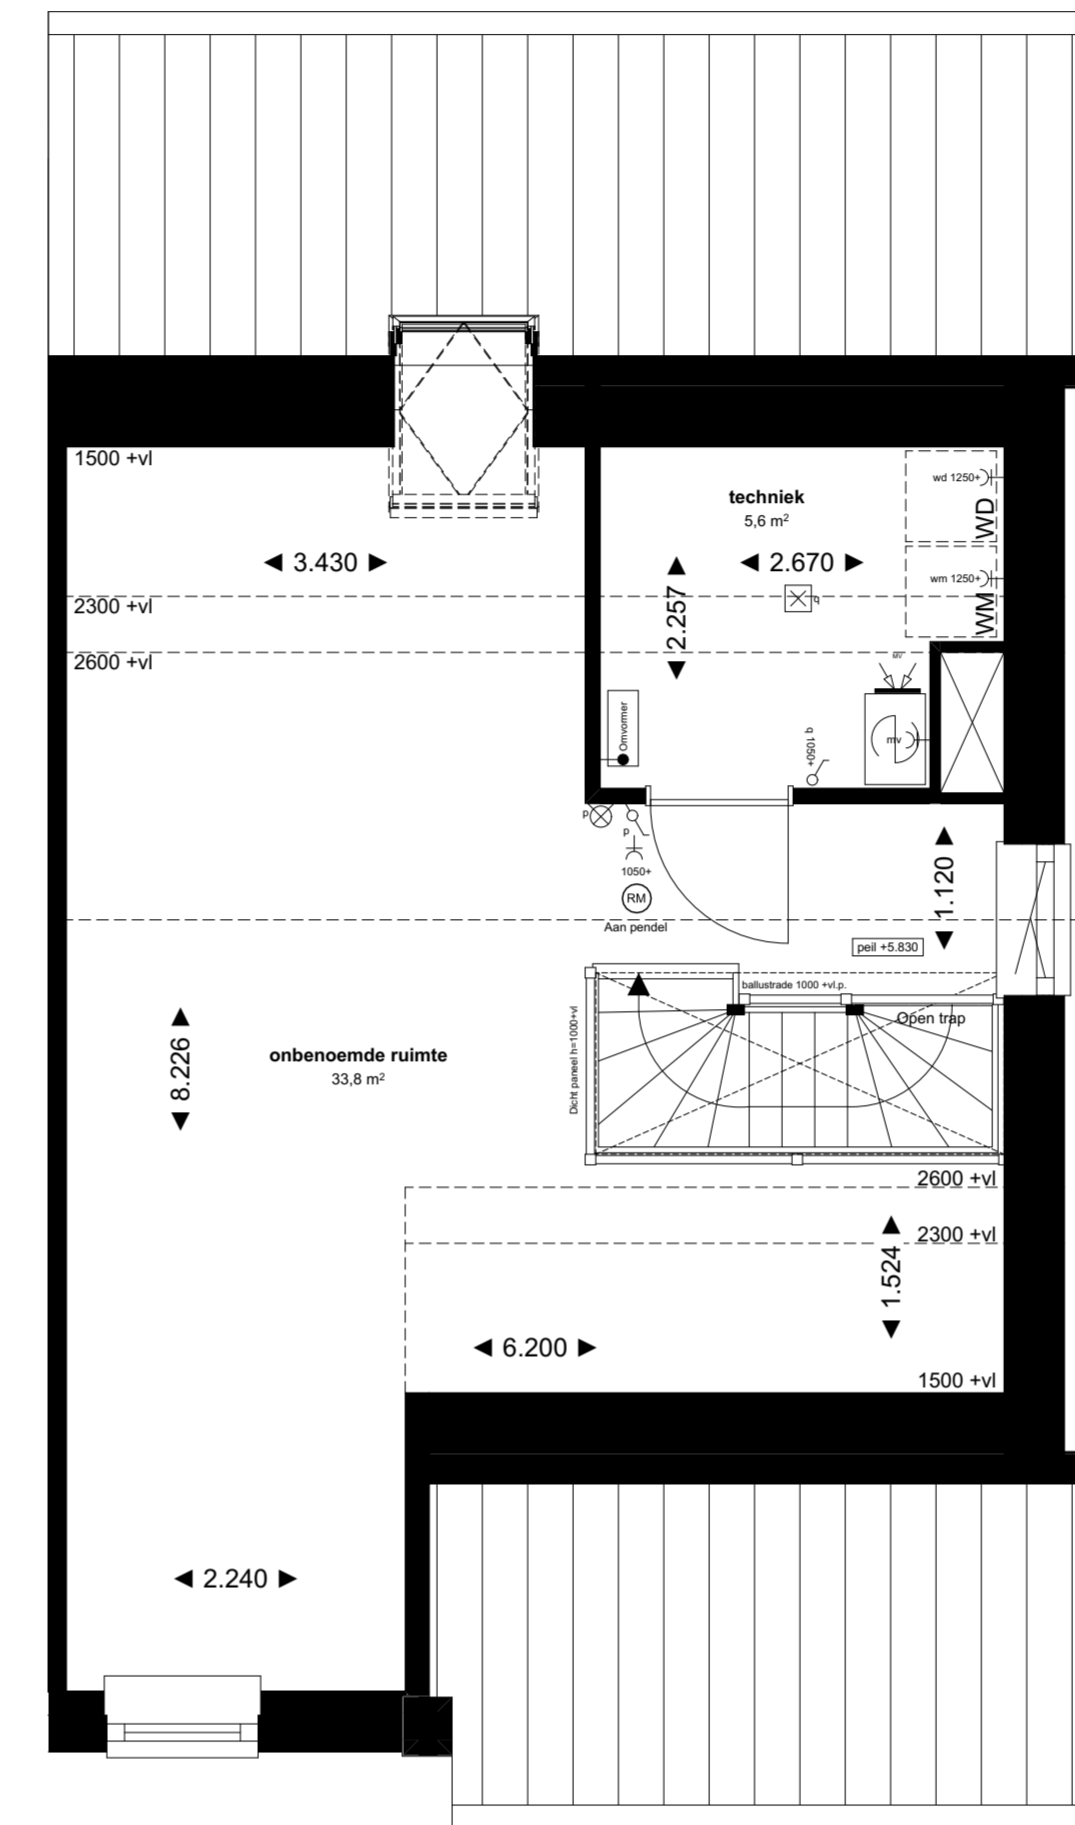

1:50 02 2e verdieping



1:500 Situatie




1:100 Voorgevel



1:100 Rechtergevel



1:100 Achtergevel

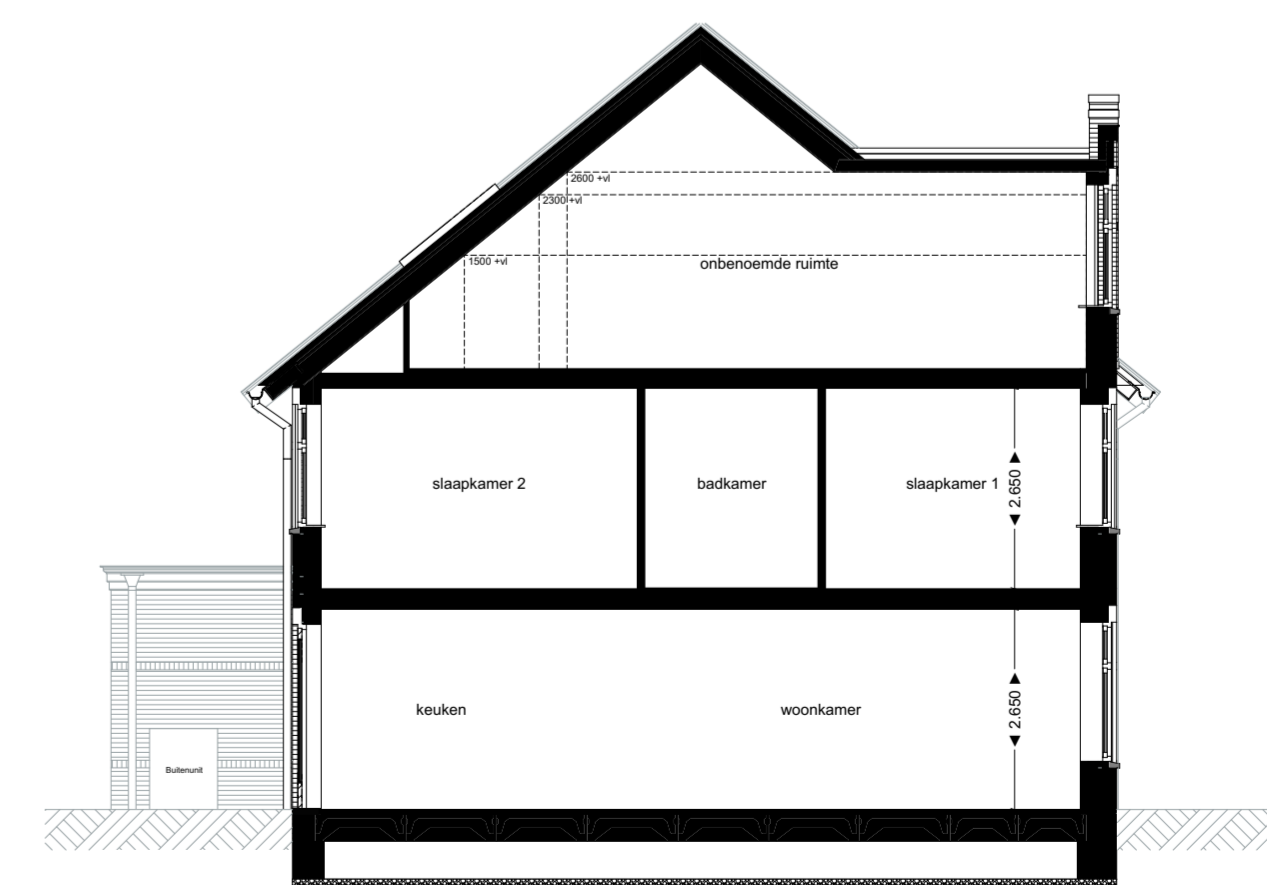

1:100 Doorsnede C-C

## Renvooi installaties

- ⊕ Drukknop deurbel
- ⊖ Schel deurbel installatie
- ⊖ Aansluitpunt buitenverlichting
- ✓ Enkelpolige schakelaar
- ✓ Serieschakelaars
- ✓ Wisselschakelaar
- ✓ Driestand schakelaar
- ⊖ Plafond lichtpunt
- ⊖ Wandlichtpunt
- ⊖ Nadering thermostaat
- ⊖ Aansluitpunt t.b.v. verdeler vloerverwarming
- ⊖ Aansluitpunt t.b.v. omvormer PV-panelen
- ⊖ Loze leiding
- ⊖ Rookmelder
- ⊖ Mechanisch ventilatie afzuigpunt wand
- ⊖ Mechanisch ventilatie afzuigpunt plafond
- ⊖ NV Natuurlijke ventilatie
- ⊖ Aansluitpunt thermostaat
- ⊖ CO<sub>2</sub> sturing ventilatie
- ⊖ Perflex
- ⊖ 3 fase - warmtepomp
- ⊖ Dubbele wandcontactdoos
- ⊖ Enkele wandcontactdoos
- ⊖ Enkele wandcontactdoos t.b.v. koelkast
- ⊖ Enkele wandcontactdoos t.b.v. mechanische ventilatie (r)
- ⊖ Enkele wandcontactdoos t.b.v. wasmachine (wm) opbouw
- ⊖ Enkele wandcontactdoos t.b.v. wasdroger (wd) opbouw
- ⊖ NV box
- ⊖ Omvormer PV-panelen
- ⊖ Vloerverwarming verdeler
- ⊖ Elektrische radiator
- ⊖ Hemelwater afvoer
- ⊖ Ventilatieoster boven kozijn
- ⊖ Vloerverwarming
- ⊖ Inspectieluik/kruipluik
- ⊖ Warmtepomp

Project **6 Woningen Nieuwegew Poeldijk**

Tekening naam: BNR 04  
 schaal: 1:50, 1:500, 1:100 get.:ZVA datum: 16-12-2024 formaat:A1+

**ZVA**  
 Zeinstra Veerbeek Architecten  
 IJLSt-Planboen 1  
 2497 GA Den Haag  
 Telefoon: +31 703478594  
 info@zeinstraveerbeek.nl  
 www.zeinstraveerbeek.nl

Werknummer: **0702**  
 Tekening nr: **VK**  
 Fase: **Verkoop**  
 Architect: **Zeinstra Veerbeek Architecten**  
 Opdrachtgever: **Thuis in Bouwen**